


PŮDORYS

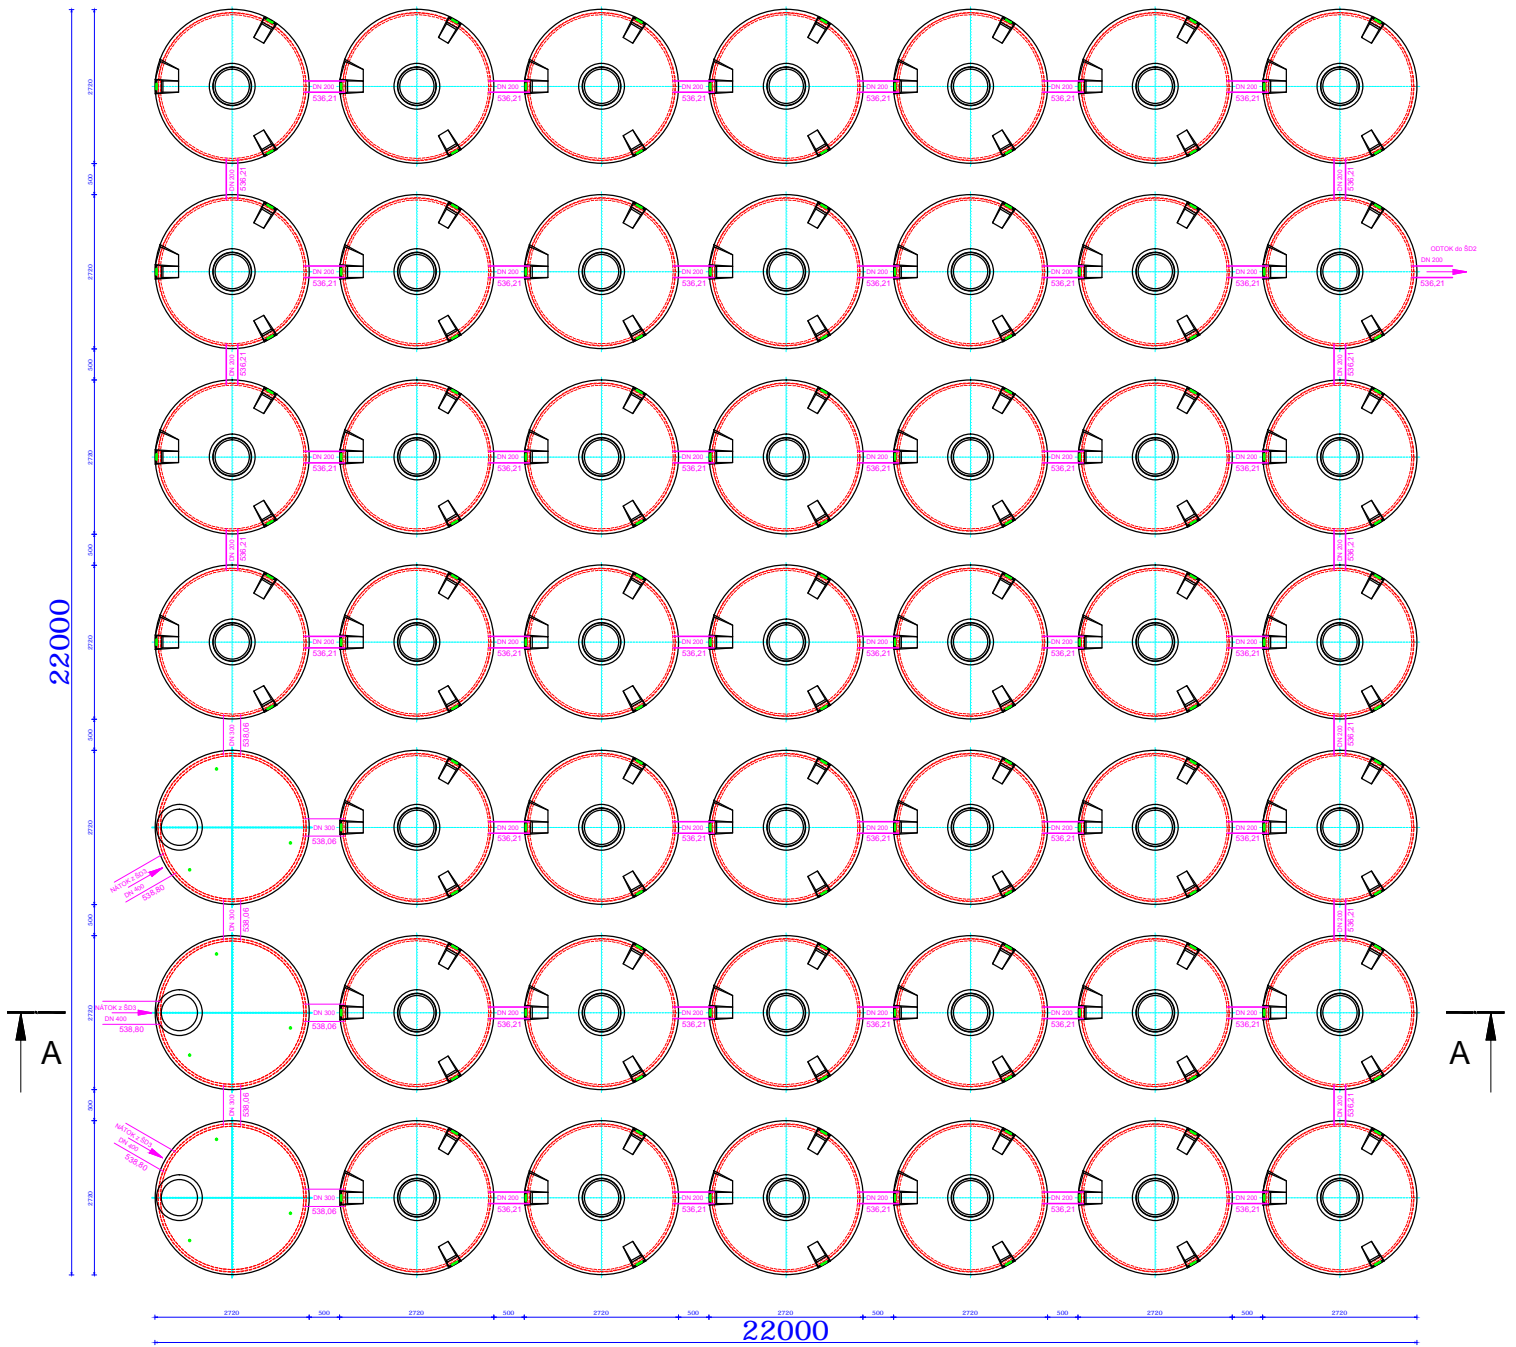

ŘEZ A - A

