


ŘEZ AA

UT

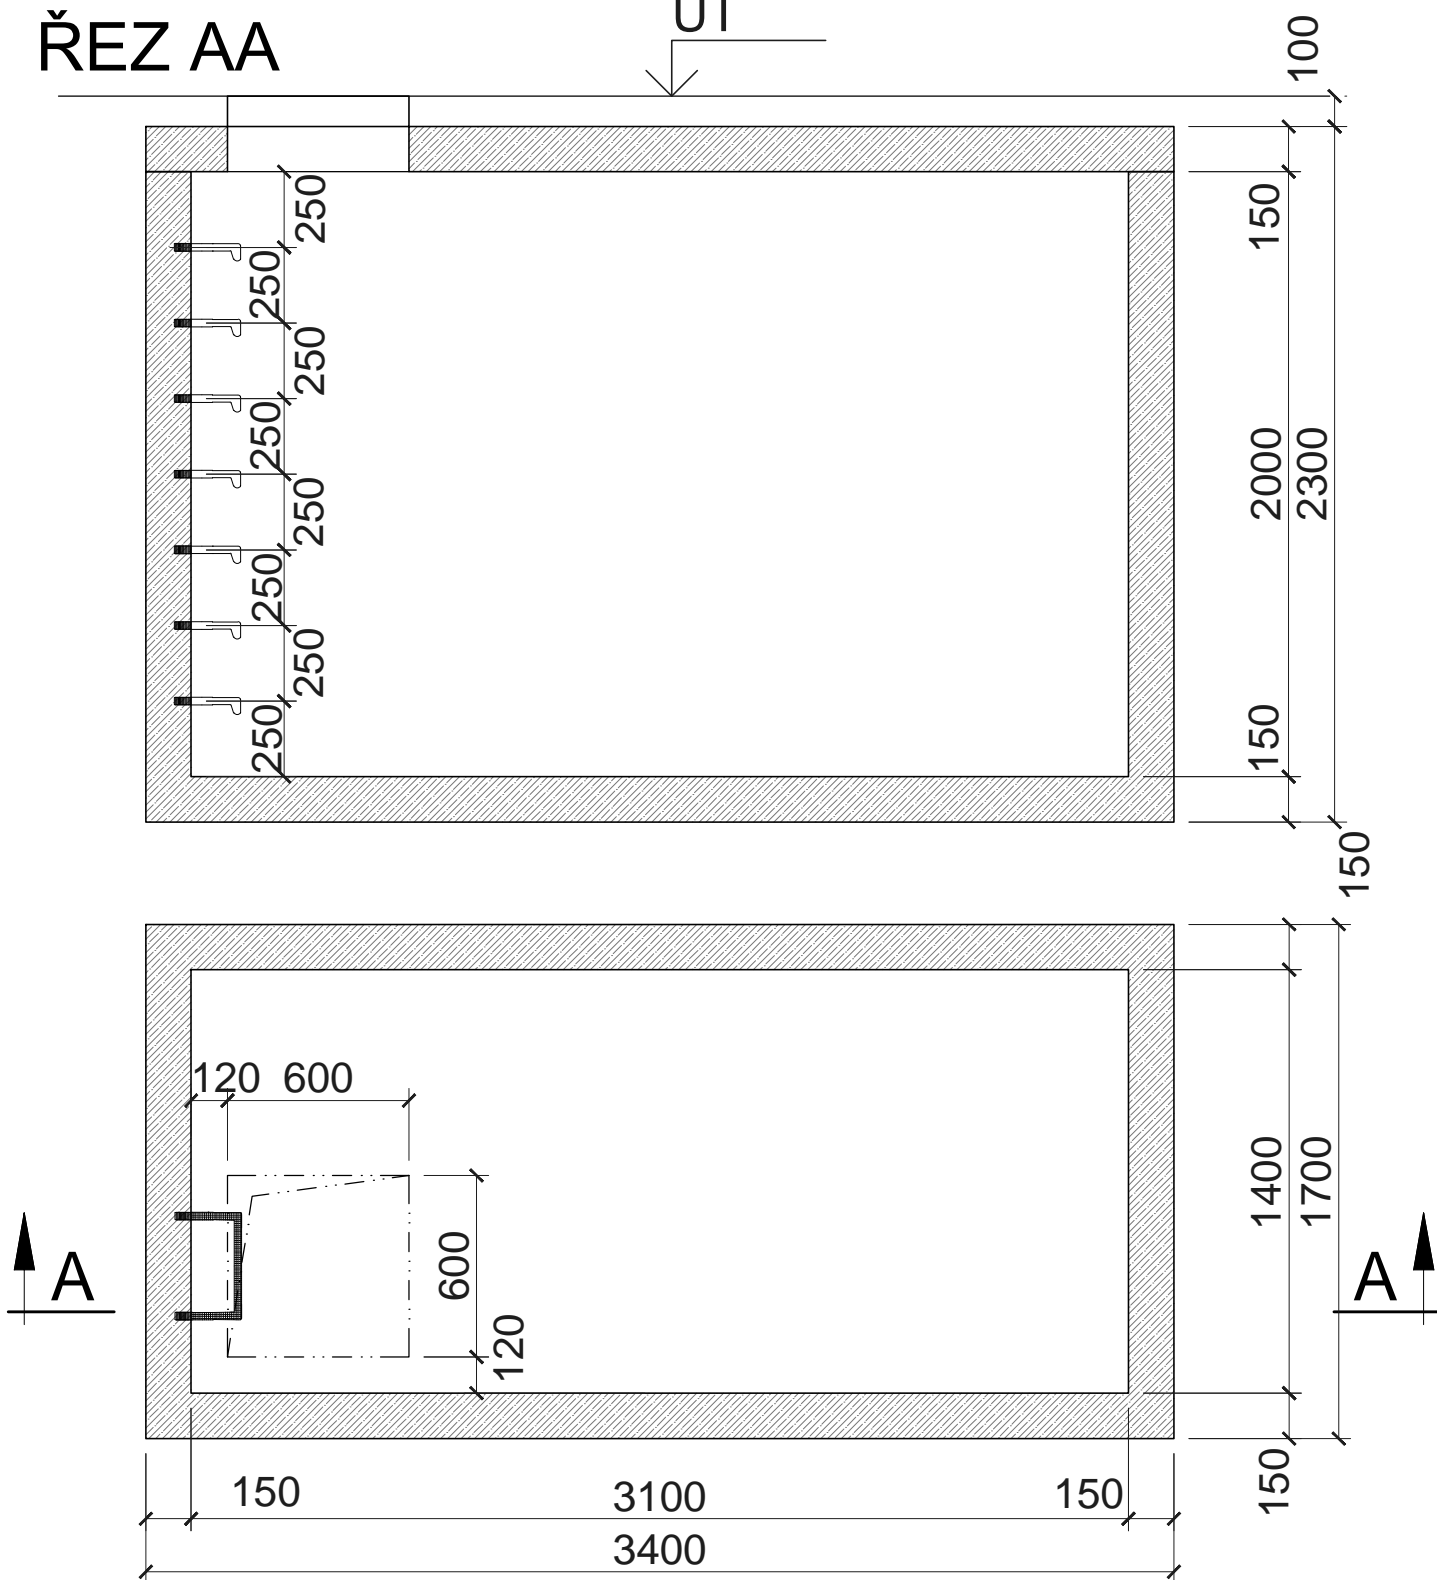

PROVEDENÍ NEPOJÍZDNÉ

M: 1:25

**VODOMĚRNÁ
ŠACHTA**



EUROBETON

závod Chvaletice - K Elektrárně 459, Chvaletice 533 12

DATUM
15.5.2014

ZPRACOVAL
Ing. Karhánek