


NEBUŠICE - RD

retenční nádrž DN2500
OBJEM 24.5 m³

vsakovací nádrž DN2500
OBJEM 49 m³

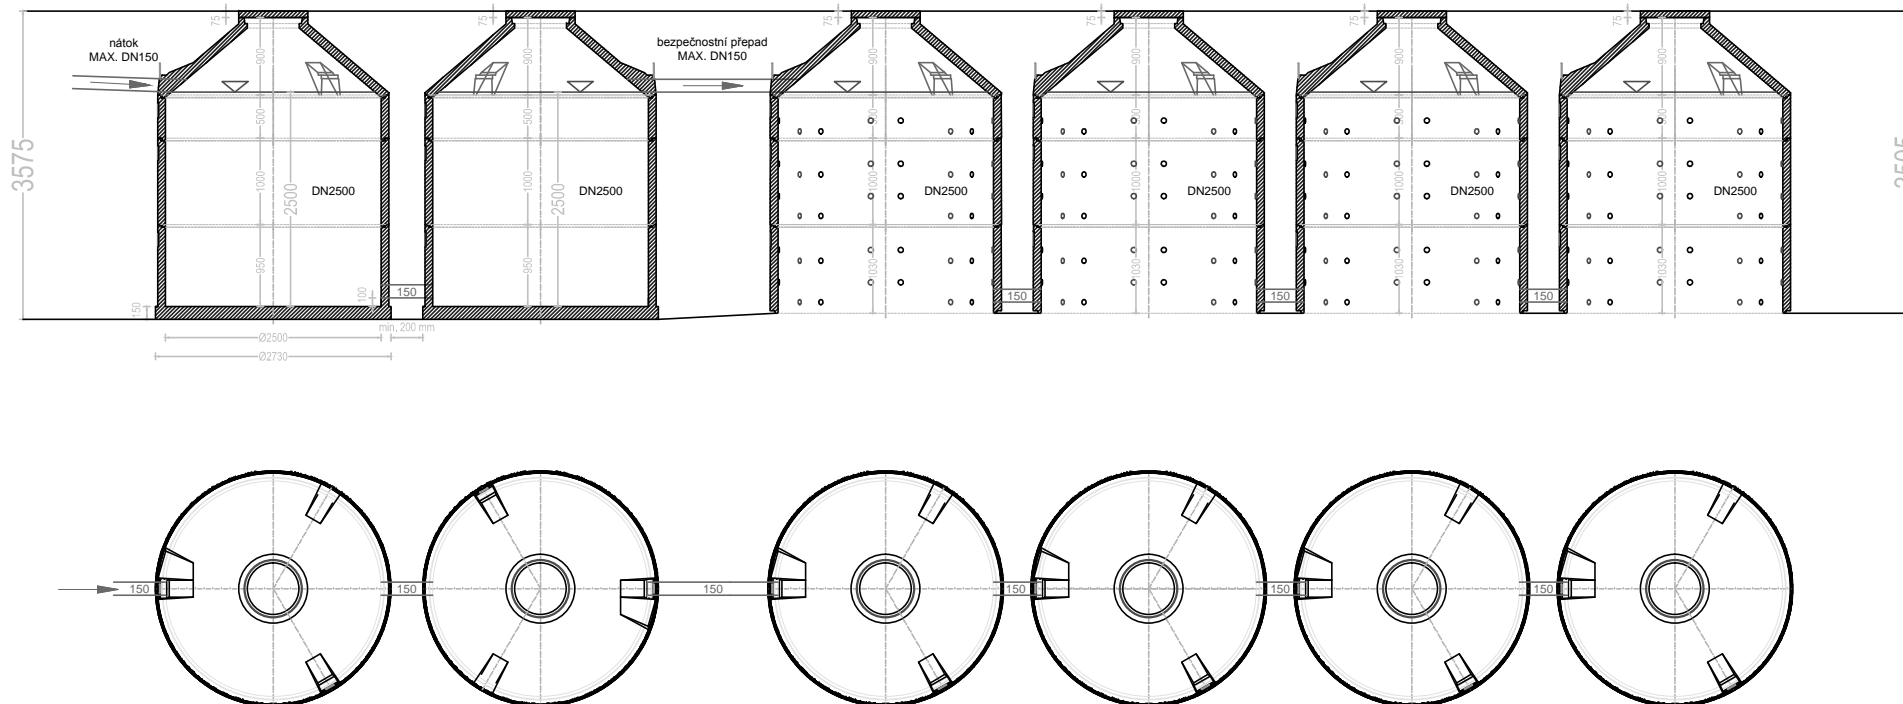

NEBUŠICE - RD			
RETENČNÍ NÁDRŽ 24,5 m³		EUROBETON	
VSAKOVACÍ NÁDRŽ 49 m³		<small>závod Chvalčovice - K Elektrárně 459, Chvalčovice 533 12</small>	
<small>NÁVRH č.1</small>	<small>28.7.2014</small>	<small>Ing. Karhánek</small>	<small>C. VYŘEŠENÍ</small>