


PODÉLNÝ ŘEZ

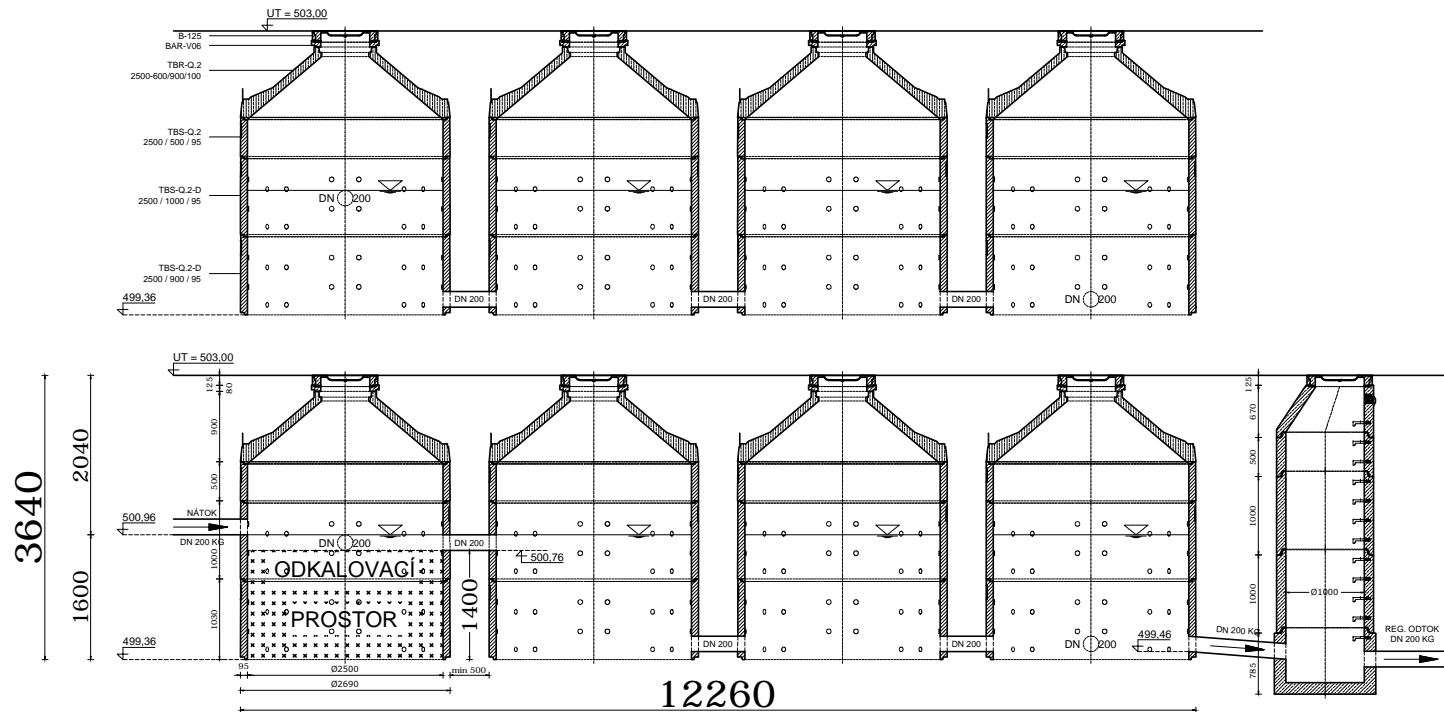

PŮDORYS

