



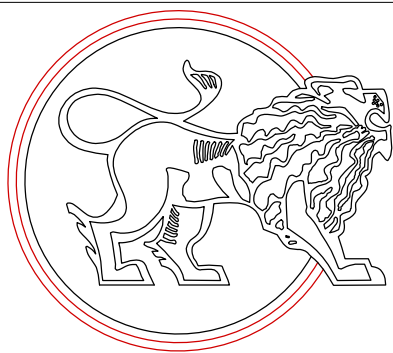

MABA EUROBETON

KIRCHDORFER CONCRETE SOLUTIONS

revizní šachty Q.1 DN1200

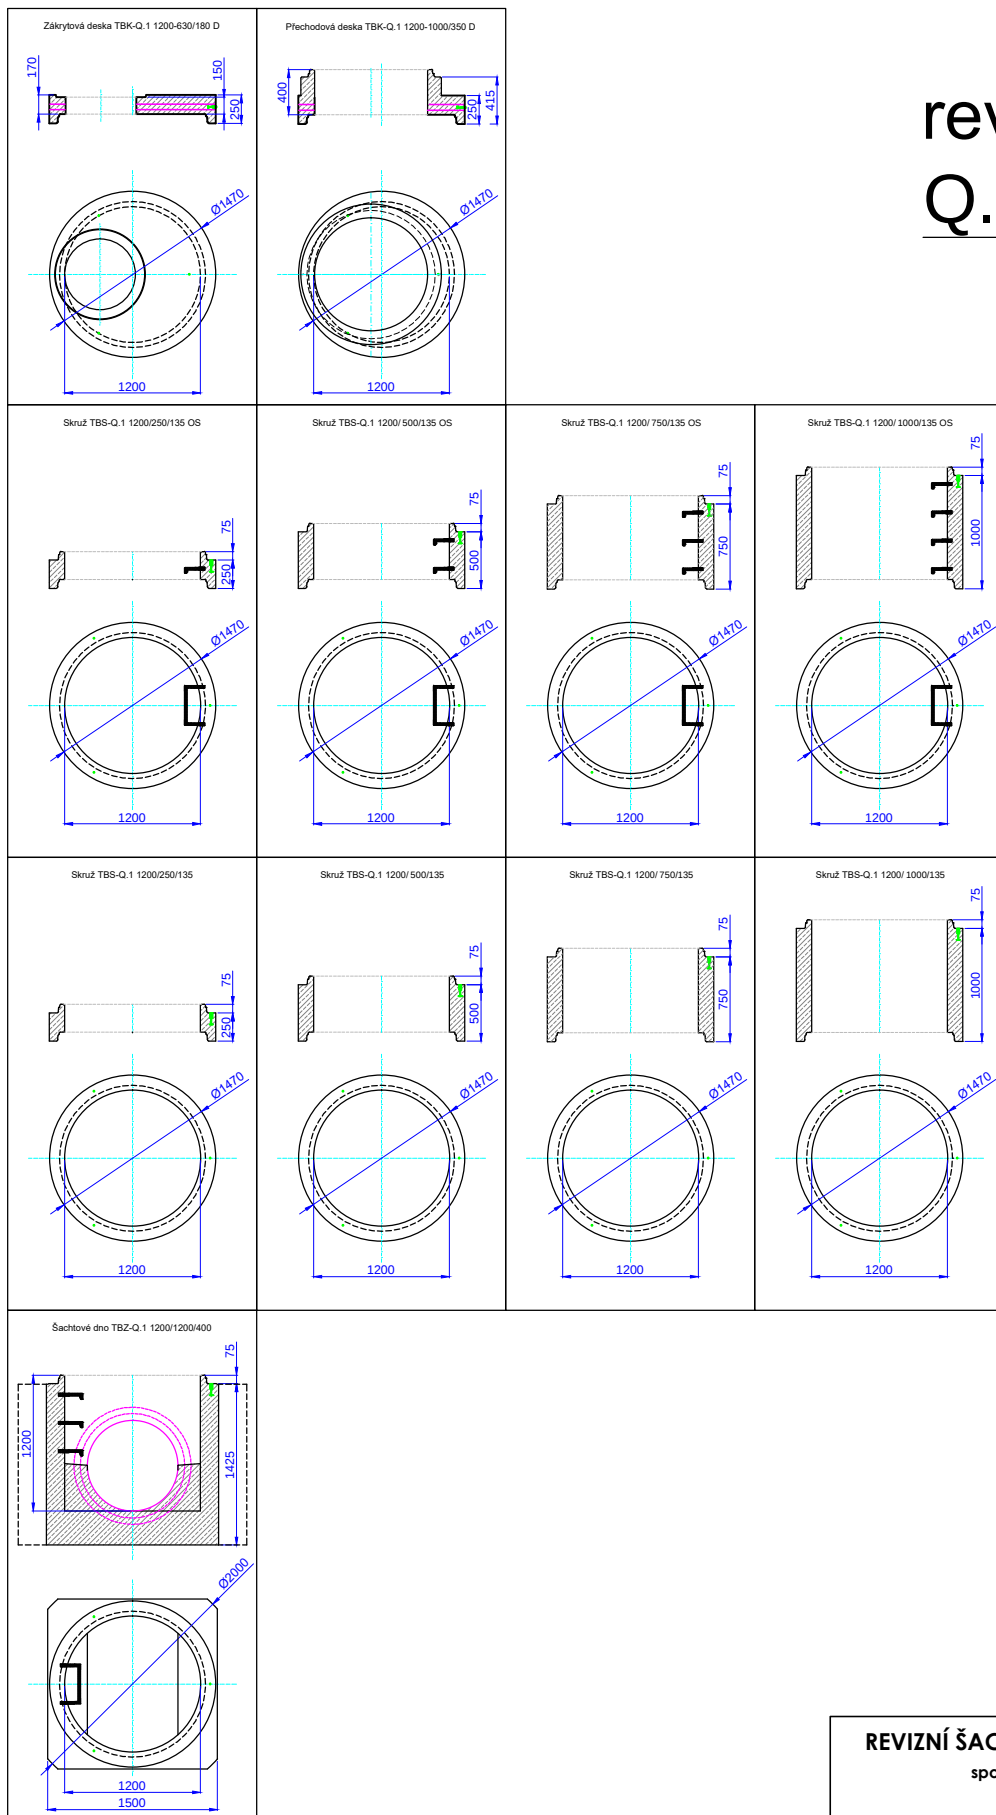

REVIZNÍ ŠACHTY DN1200
spoj Q.1