

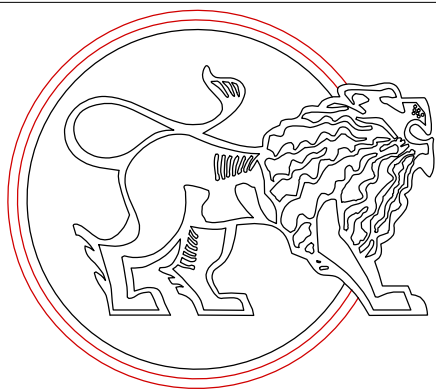
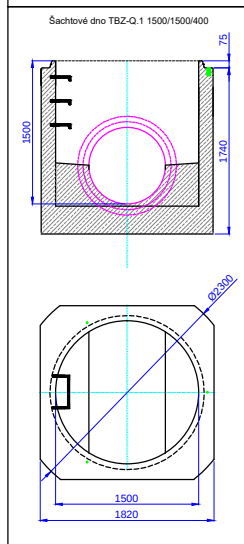


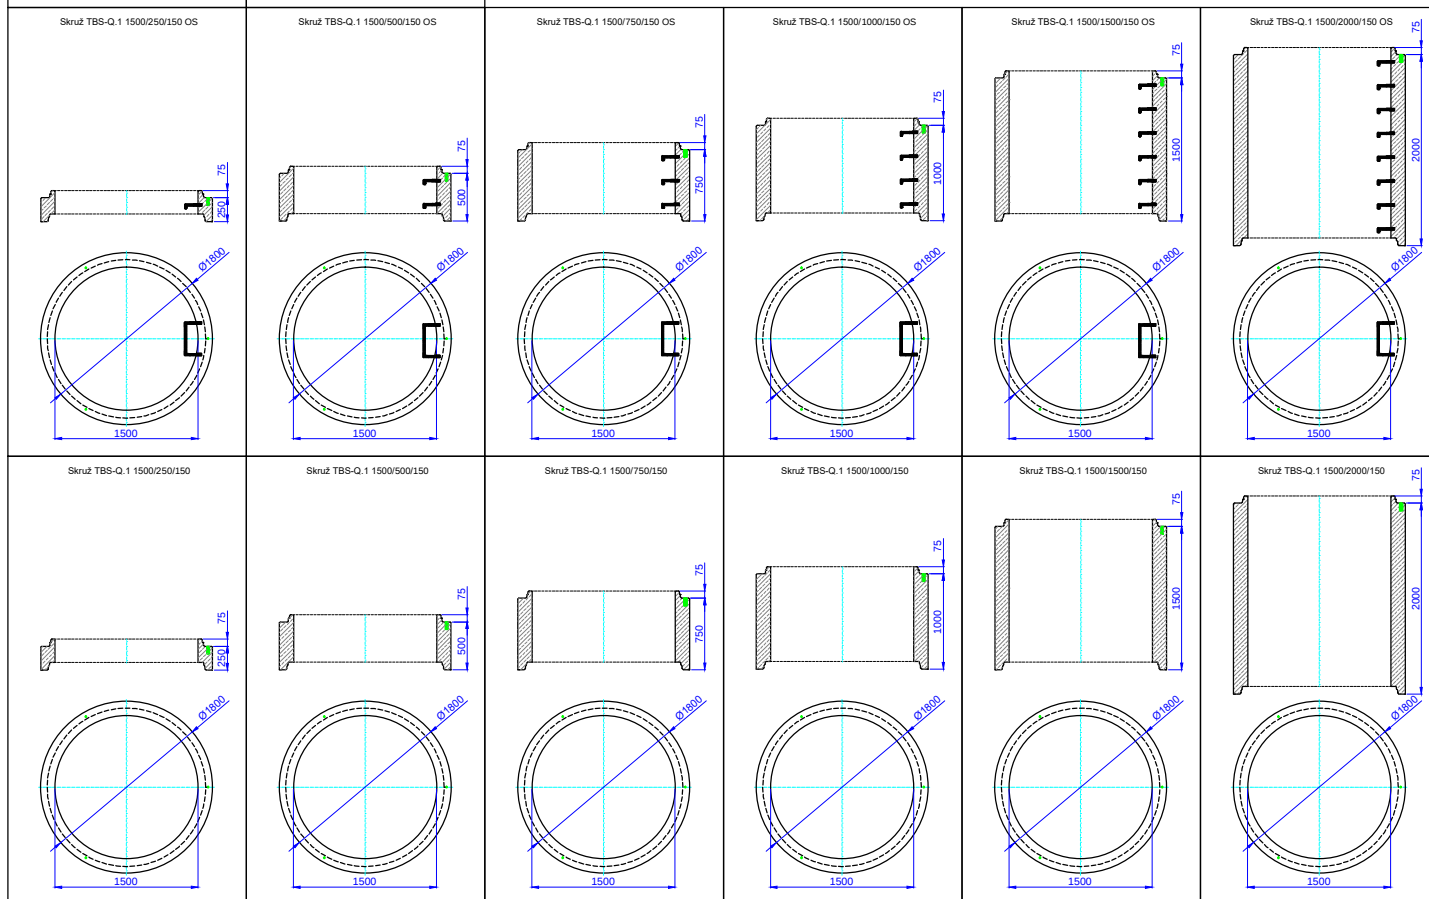

MABA EUROBETON

KIRCHDORFER CONCRETE SOLUTIONS

revizní šachty Q.1 DN1500

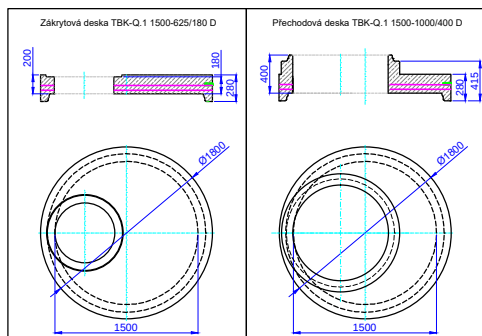

REVIZNÍ ŠACHTY DN1500
spoj Q.1

...

